
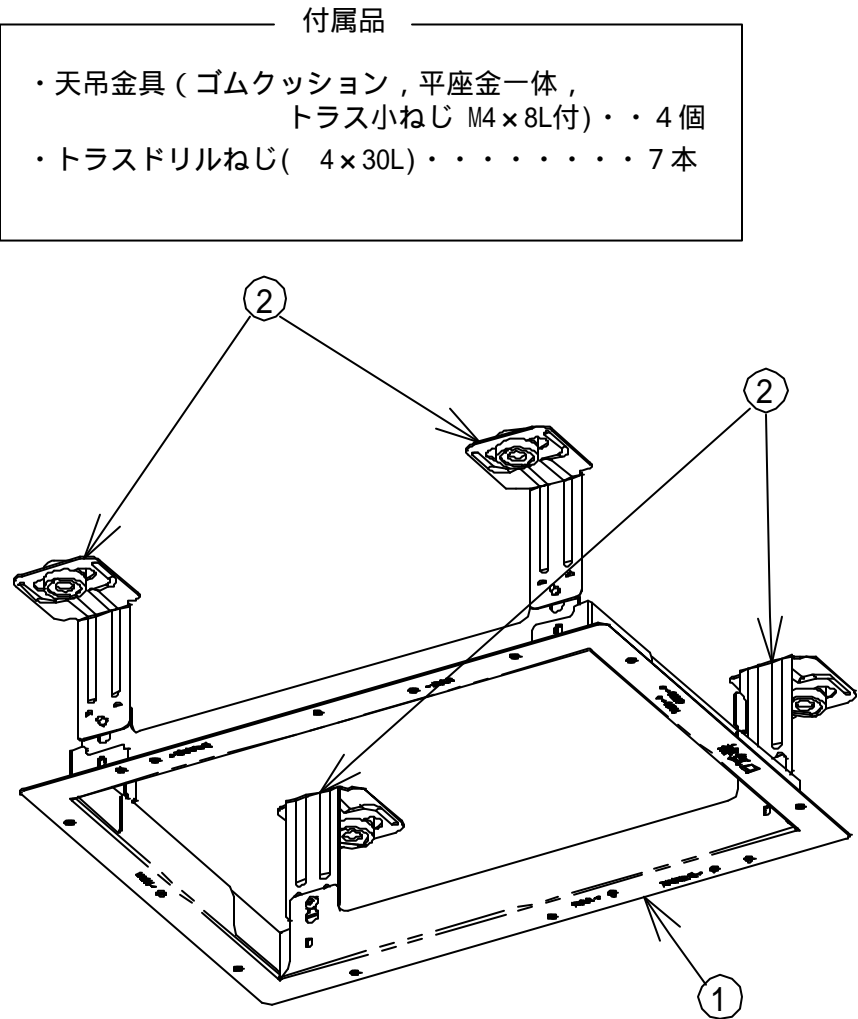


東芝浴室換気乾燥機応用部材

天吊補助枠

品番	部品名	材 質	表面処理	色調
1	取付枠	亜鉛めっき鋼板	電着塗装	マンセルN1.5
2	天吊金具(4個)	亜鉛めっき鋼板		

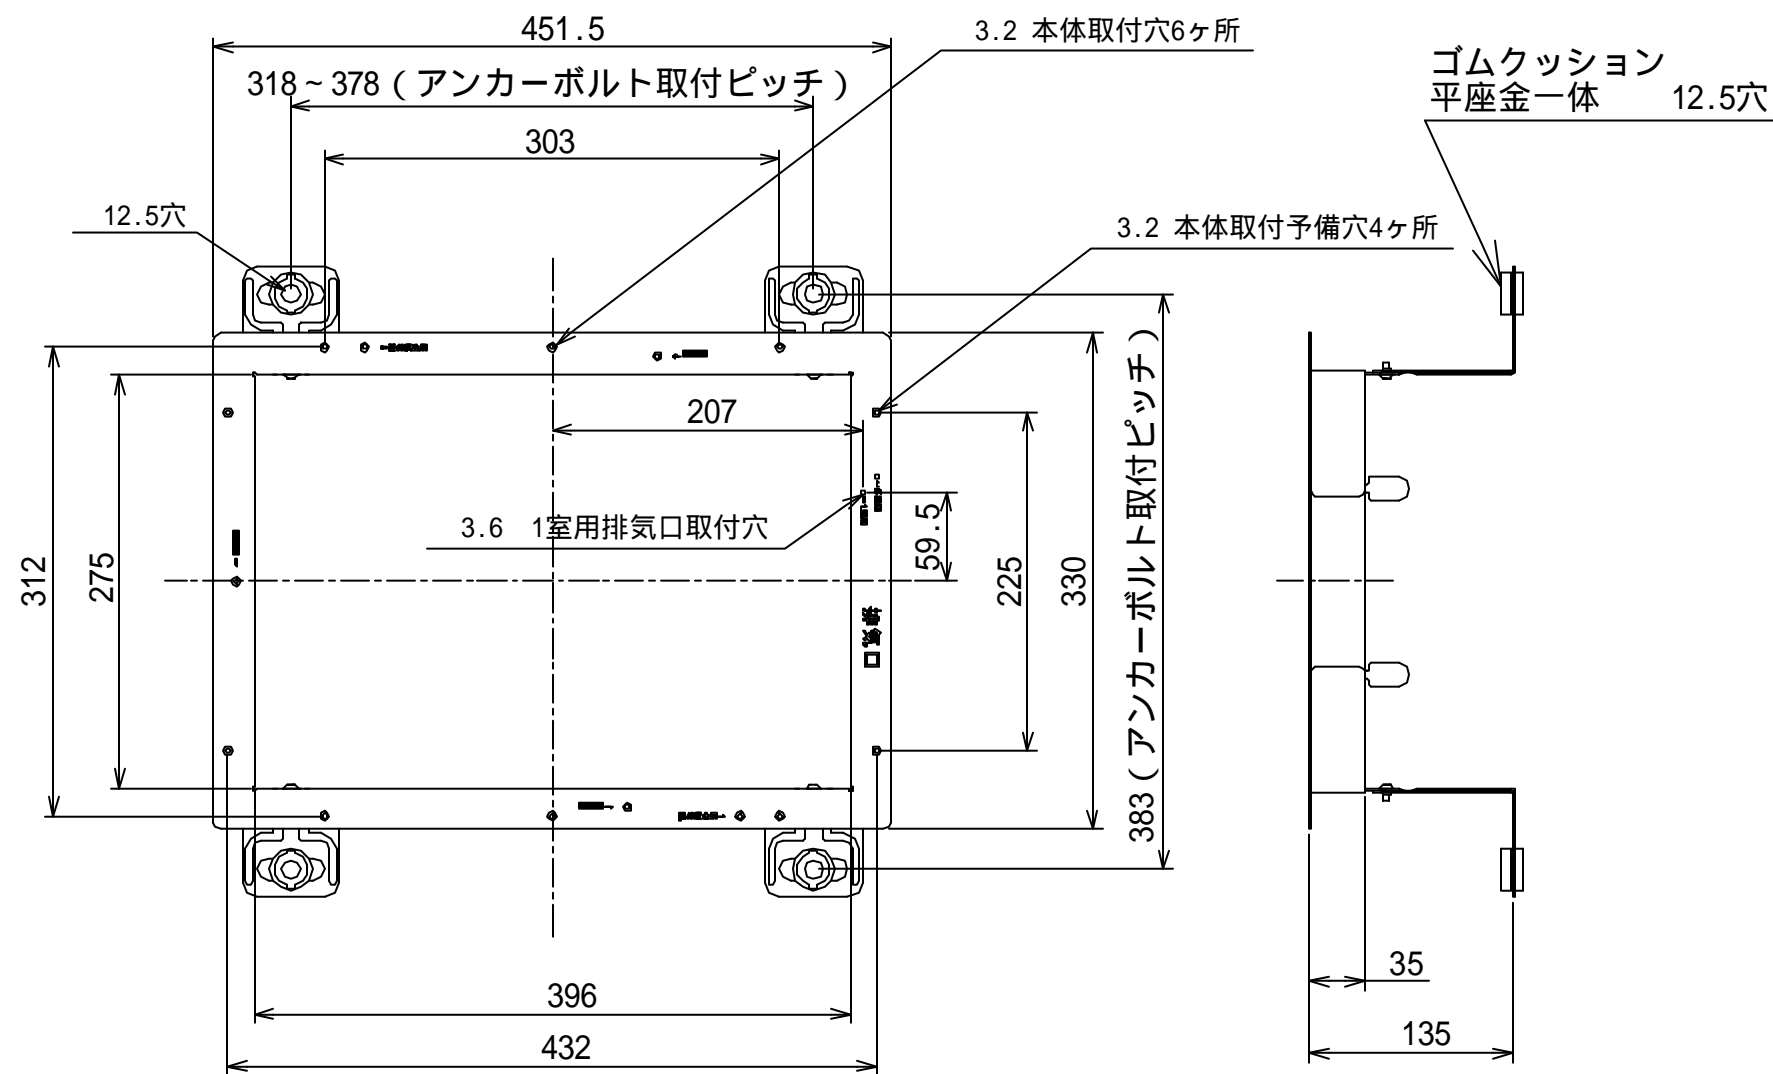

天吊補助枠を下方より見る

東芝キヤリア株式会社		形 名	DBT-18SS ₂
作成年月日	H.21.4.1	図面番号	A V 0 0 4 8 0 0