



電気配線図

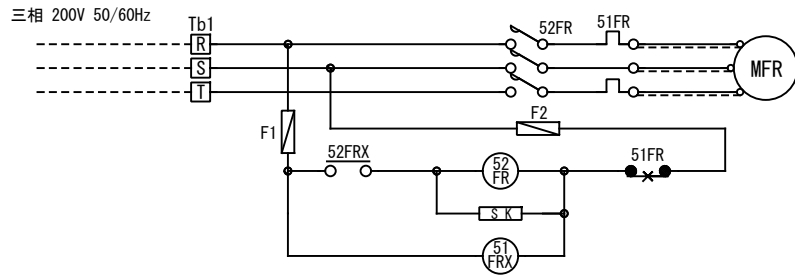


室内外連絡配線

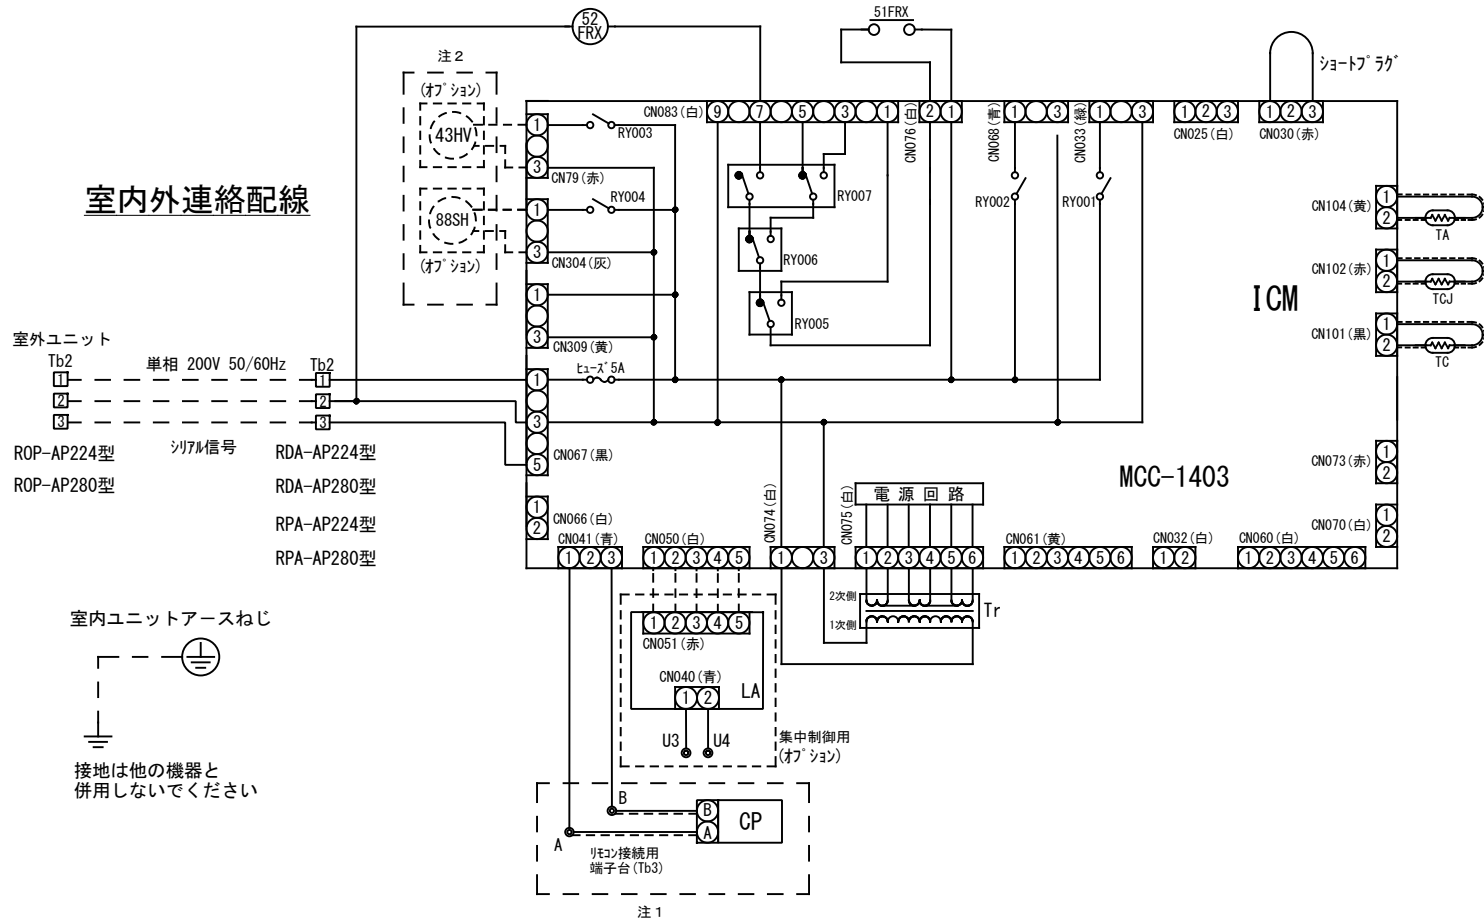


記号説明

記号	名 称
51FR	室内ファンモータ用オーバーロードリレー
51FRX	補助リレー
52FR	室内ファンモータ用電磁接触器
52FRX	補助リレー
CN	コネクタ
CP	リモコン
F	ヒューズ (定格250V 5A)
ICM	室内ユニット制御基板
MFR	室内ファンモータ
RY	制御用リレー (室内ユニット制御基板内)
SK	サージアブソーバ
TA	室内ユニット吸込空気温度センサ
TC	熱交センサ (室内ユニットコイルガス側)
TCJ	熱交センサ (室内ユニットコイル液側)
Tb	ターミナルブロック
Tr	トランス
⊙	端子
①②	コネクタ (制御基板内)
—	盤内結線
=====	盤外結線
----	現場結線
43HV	加湿器制御リレー
88SH	電気ヒータ用電磁接触器
LA	TCC LINK アダプタ
Tb4	TCC LINK 用ターミナルブロック

機器配置図

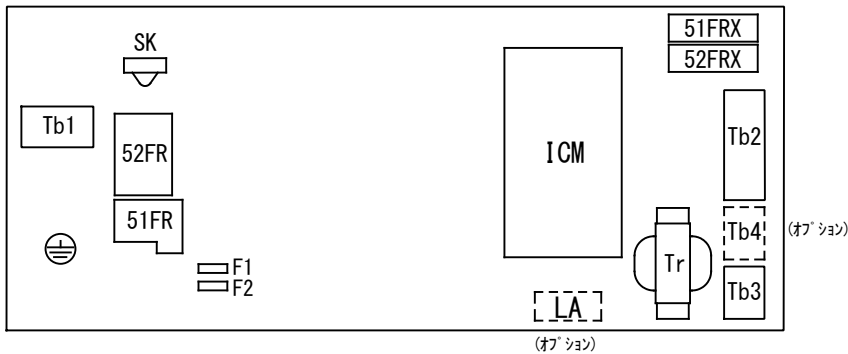

注 1、コントロールパネルは、***HP仕様（工場向け）の際には付属出荷となりますので、
現地にて油、粉塵、水の浸入が無い場所へ設置してください。

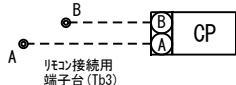

注 2、43HV, 88SHのオプションに関しては、***HP仕様（工場向け）の際には取付きません。

適用機種		作成	照査	承認	JOB番号		品名	パッケージエアコン 電気配線図	尺度	1
RDA-AP2804H					納入先					**
					客先					
		日付			日本キャリア株式会社				図面番号	40PVC202-1
									頁	1 / 1
									改版	B