

この別売付属品は一般用です。潮風が直接当たる海浜地区、温泉地帯、周辺環境が特殊な場所等でご使用になる場合は、販売店にご相談ください。

## 東芝ルームエアコン用 別売付属品

室外ユニット 壁面置台 型番 **RB-D502K2** 据付説明書

東芝キヤリア株式会社  
空調統括部

〒416-8521  
静岡県富士市藤原336番地

### 安全上のご注意

- ・架台は、室外ユニット60kg以下で、ご使用ください。
- ・架台を据付後、この説明書をお客様にお渡しいただき警告表示内容を確認していただくようお願いいたします。
- ・架台の分解や廃棄処理する場合は、お買い上げの販売店または専門業者にご相談ください。
- ・据付前に、右記の警告文をよくお読みの上、工事してください。




- ・据付工事は、お買い上げの販売店、または専門業者に依頼すること。
- ・据付工事は、この説明書とエアコンの据付説明書に従い、慎重に行うこと。
- ・架台は、重量に十分耐えられる場所に据付のこと。
- ・エアコン室外ユニット以外の据付架台として使用しないこと。
- ・絶対に震ったり、ぶら下がったり、押したり、引いたりしないこと。
- ・架台組立ては、肉離れの部品を使用すること。
- ・ねじ(ボルト類)は、慎重に締めること。
- ・改造しないこと。
- ・部品のカド等は、手を切る恐れがあります。お子様にも教えてください。
- ・上記警告事項を遵守してください。
- ・遵守しない場合、室外ユニットの落下・架台の破壊・建物の損壊・感電・火災・けが等の原因になります。

部品表	①ヨコカン	1本	②アーム組品	2組	③防振ゴム組	4組	④ コーチボルト (φ9-75) ワッシャ	3組
-----	-------	----	--------	----	--------	----	-----------------------	----

## 架台の組み立て方と完成図


### 1. 壁面に①ヨコカンを固定します。

据え付けは、強度の有る壁面を選んでください。

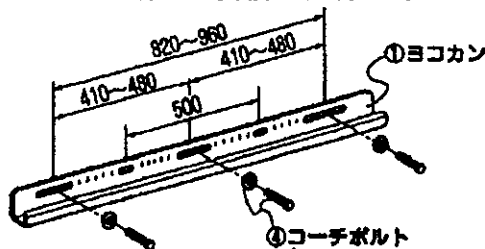


- 木造の場合は、④コーチボルト3組(500mmピッチの場合2組)で必ず壁内の柱に固定してください。
- ※コーチボルトは打ち込まず、ドリルφ7mm、深さ20mm位の下穴をあけて、ねじ込みます。
- コンクリート造りの場合は、市販のボルト径8mmのプラグボルト・アンカーボルト等で固定してください。




### 3. ①ヨコカンに②アーム組品を取り付けます。

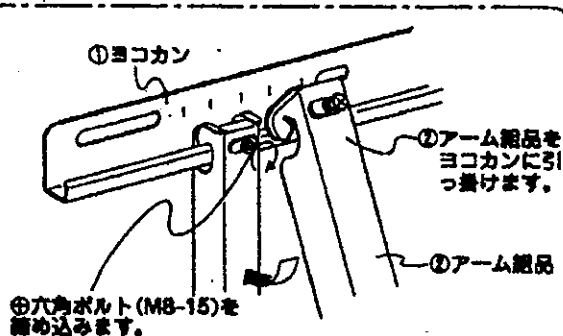

### 4. 調整足を⑤ドライバーで調整します。

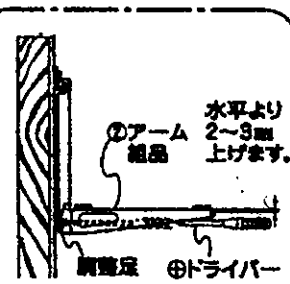

### 2. アームを組み立てます。

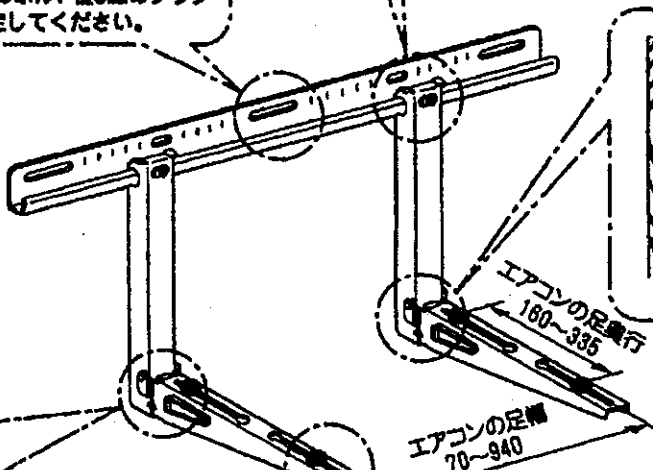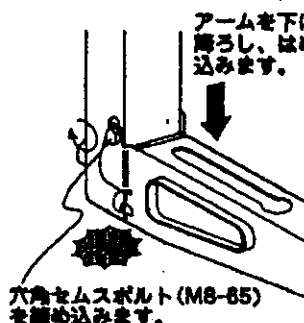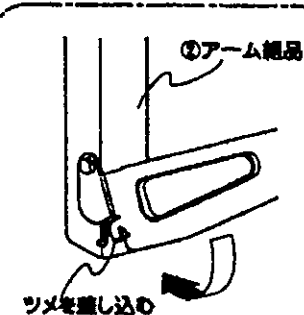

- 1) 架台各部のネジを増し締めします。
- 2) ②アーム組品に③防振ゴム組からM8ナットを外したものを取り付けます。
- 3) エアコン本体を乗せ、M8ナットで固定します。

